

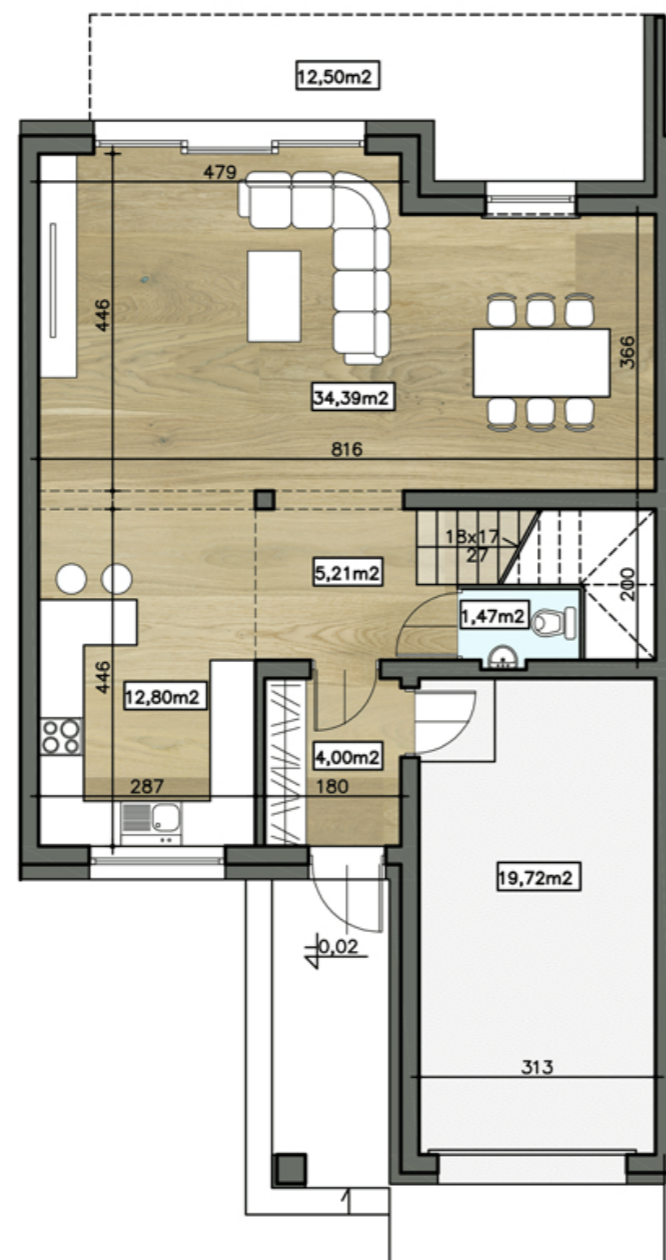


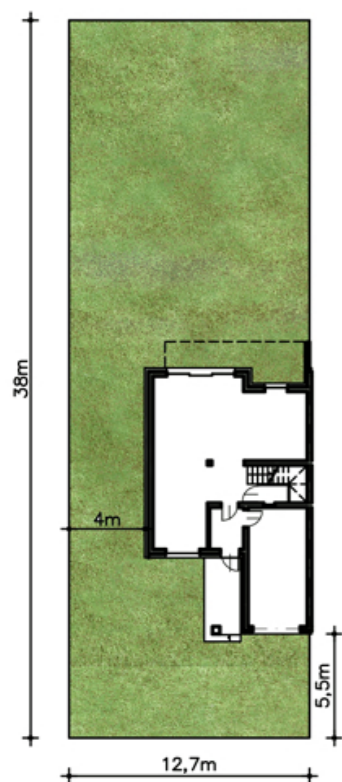


Budynek NR:

9B

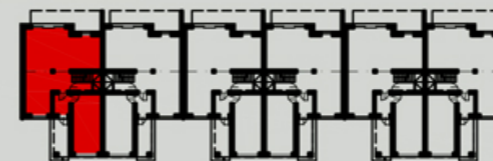

RZUT PARTERU

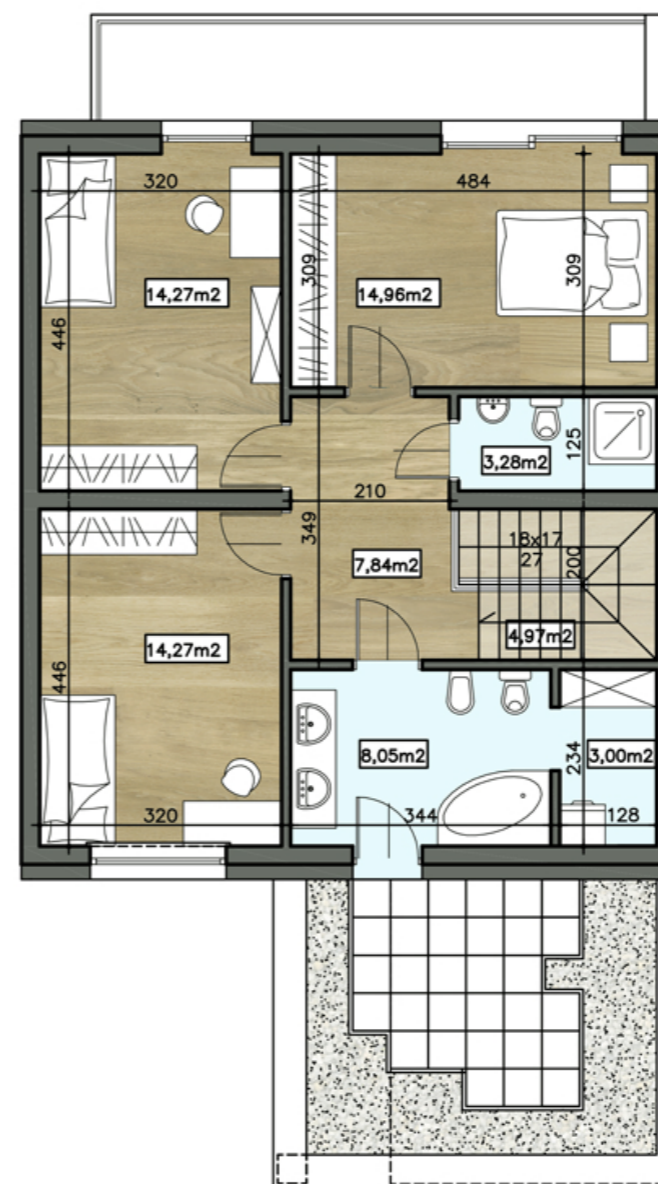

RZUT PIĘTRA



Pow. mieszkania	148,25m²
Pow. ogródka	ok.357m²
Ilość pokoi	4

Nr budynku	Segment
9	B

Wykaz pomieszczeń:

Parter:

wiatrołap	4,00 m ²
salon	34,39 m ²
kuchnia	12,80 m ²
korytarz	5,21 m ²
WC	1,47 m ²
garaż	19,72 m ²
	<u>77,59 m²</u>

Piętro

korytarz	7,84 m ²
pokój I	14,27 m ²
pokój II	14,27 m ²
sypialnia	14,98 m ²
łazienka	3,28 m ²
łazienka	8,05 m ²
pralnia	3,00 m ²
	<u>65,69 m²</u>
klatka schodowa	4,97 m ²
	<u>70,66 m²</u>


Powierzchnie pomieszczeń liczone są wg normy PN-70/B-02365.
Wymiary podane są w stanie surowym.
Wymiary pomieszczeń mogą ulec niewielkim zmianom.
Powierzchnie i wymiary ogródków podano w przybliżeniu.

Skala 1:100(A3)

Inwestor:
FREEDOM
ul. 1-go Maja 186
26-110 Skarżysko - Kamienna

Adres inwestycji:
Skarżysko - Kamienna, osiedle Górna Kolonia,
ul. J. Osterwy, nr ewid. działki 14/01 i 16.

Kontakt z biurem sprzedaży:
kontakt@freepark.pl
www.freepark.pl

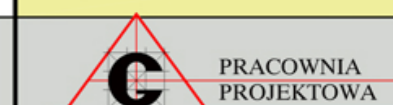

ARCHITEKT JANUSZ GRUSZCZYŃSKI
mgr inż. arch. Janusz Gruszczyński
mgr inż. arch. Monika Borowska
inż. Grażyna Chrzanowska